
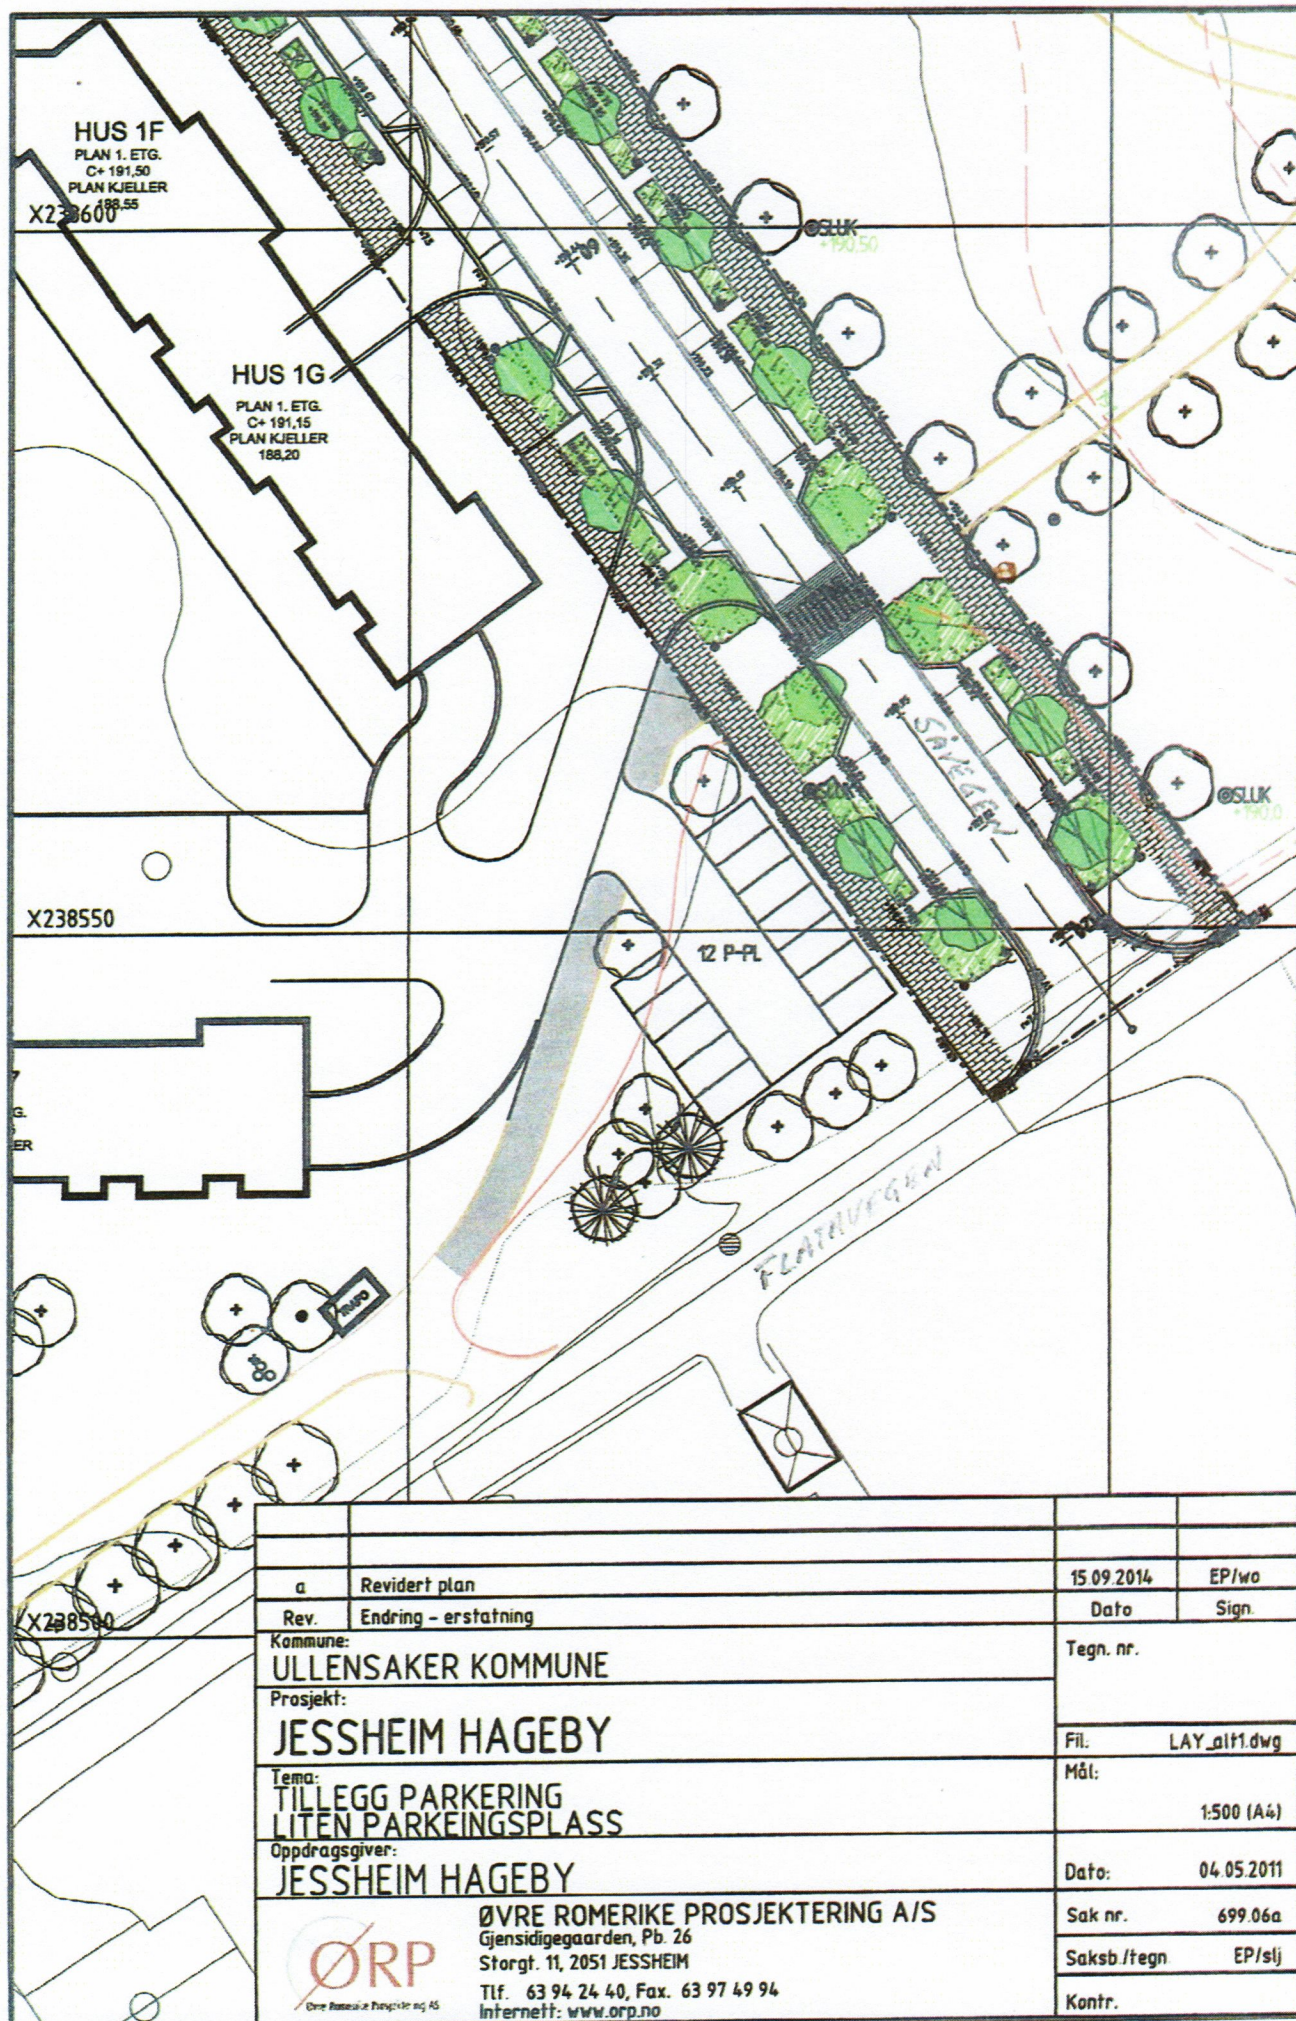


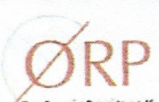

a		Revidert plan	15.09.2014	EP/wa
Rev.	Endring - erstatning		Dato	Sign.
Kommune:		ULLENSAKER KOMMUNE	Tegn. nr.	
Prosjekt:		JESSHEIM HAGEBY	Fil.	LAY_alt1.dwg
Tema:		TILLEGG PARKERING LITEN PARKEINGSPLASS	Mål:	1:500 (A4)
Oppdragsgiver:		JESSHEIM HAGEBY	Dato:	04.05.2011
 ØVRE ROMERIKE PROSJEKTERING A/S Gjensidigegaarden, Pb. 26 Storgt. 11, 2051 JESSHEIM Tlf. 63 94 24 40, Fax. 63 97 49 94 Internet: www.orp.no		Sak nr.	699.06a	
		Saksb./tegn.	EP/slj	
		Kontr.		